


PLAN DE REZ DE CHAUSSÉE

• Zone bungalows


• Zone de stockage

Env = 51,00 ml

20 modules

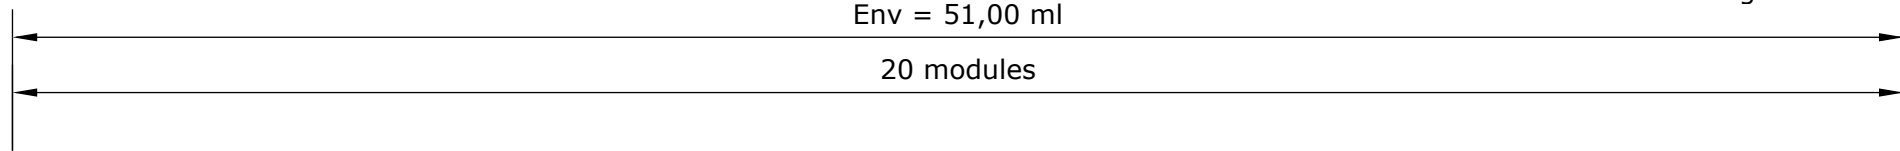


COUPE LONGITUDINALE

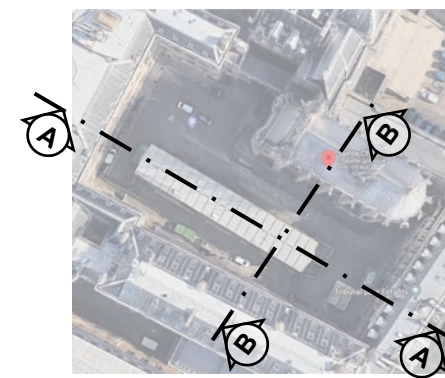


VUE AÉRIENNE

Env = 8,50 ml


2 modules

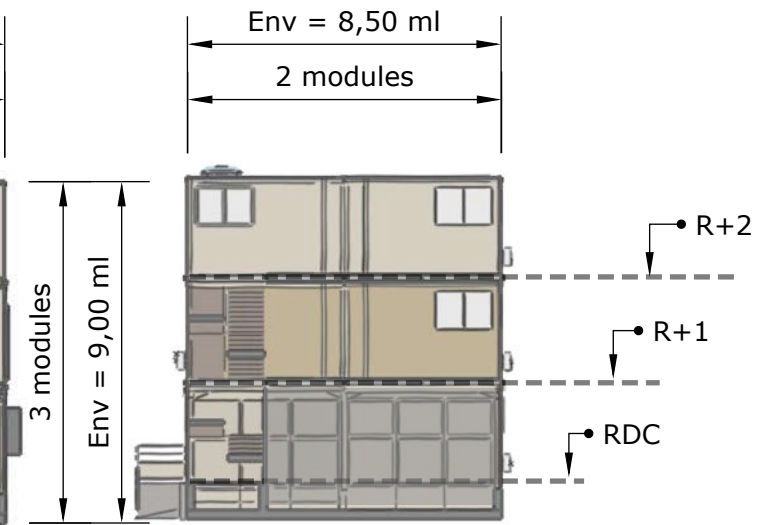


COUPE TRANSVERSALE

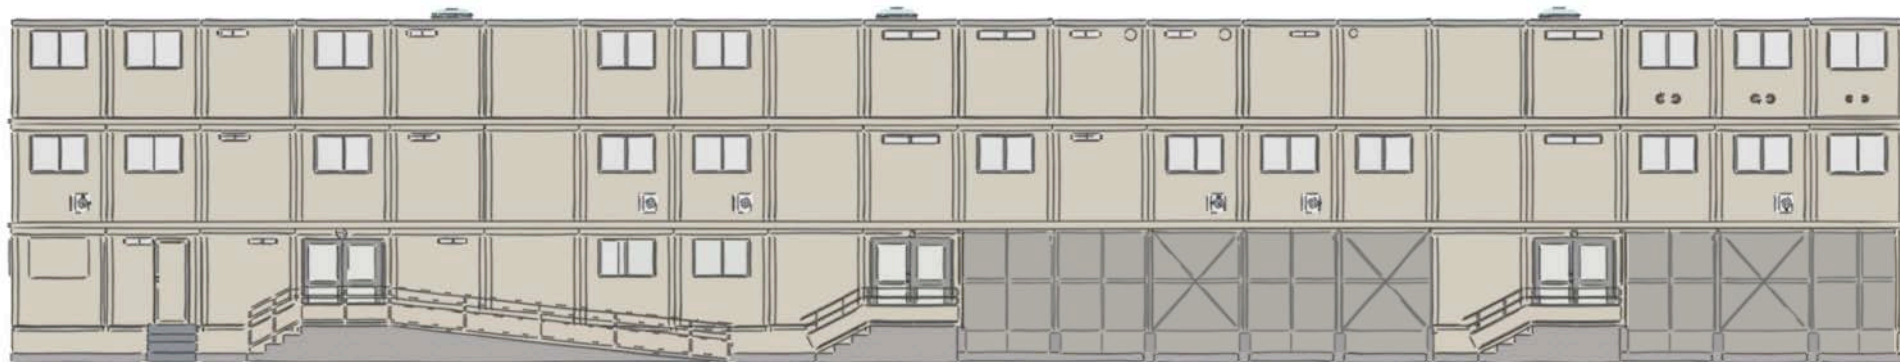


FAÇADE SUD - OUEST

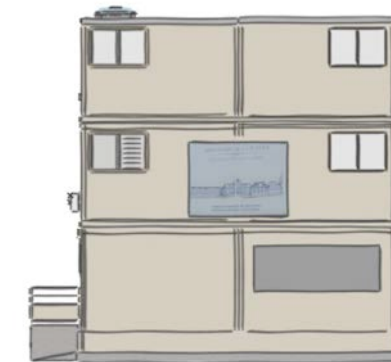

FAÇADE SUD - EST

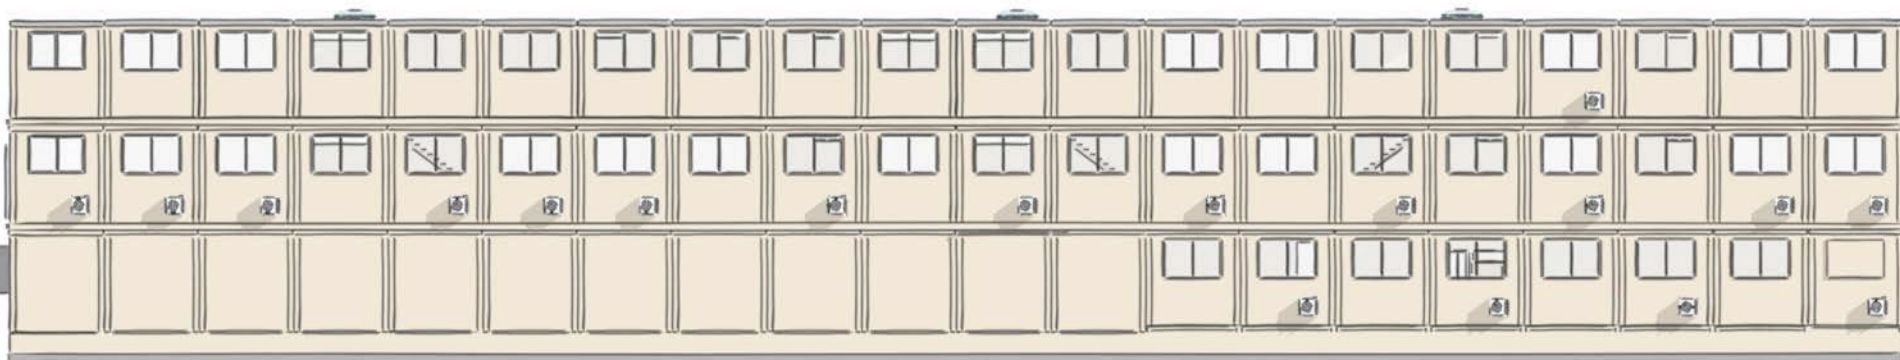

FAÇADE NORD - EST

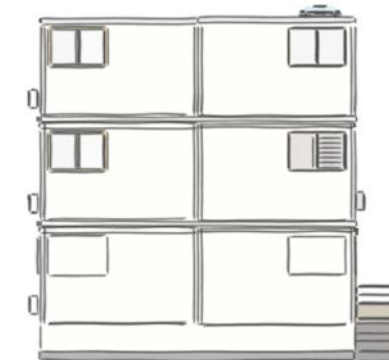

FAÇADE NORD - OUEST



AS Evolution SARL
1 rue des Artisans
78 760 JOUARS-PONTCHARTRAIN
Tél. : 01 34 89 14 04
SARL au capital de 1 000 000 €
SIRET : 531 436 637
RCS Versailles – APE 7010Z

DÉMOLITION
ET CURAGE
DES BUNGALOWS DE
LA COUR DE LA
SAINTE CHAPELLE
PARIS (75)





Agence Publique pour
l'Immobilier de la Justice
Immeuble Okabé
67, avenue de Fontainebleau
94270 Le Kremlin Bicêtre
Standard : 01 88 28 88 00

**PLANS
BÂTIMENT
MODULAIRE**

Indice	Date :
n°1	16/01/2023
n°2	25/05/2023
n°3	

Echelle : 1/200 - A3 PAYSAGE
Dossier : SAINTE CHAPELLE_23
Dessinateur : HCB_GLM
Page : 06 / 37

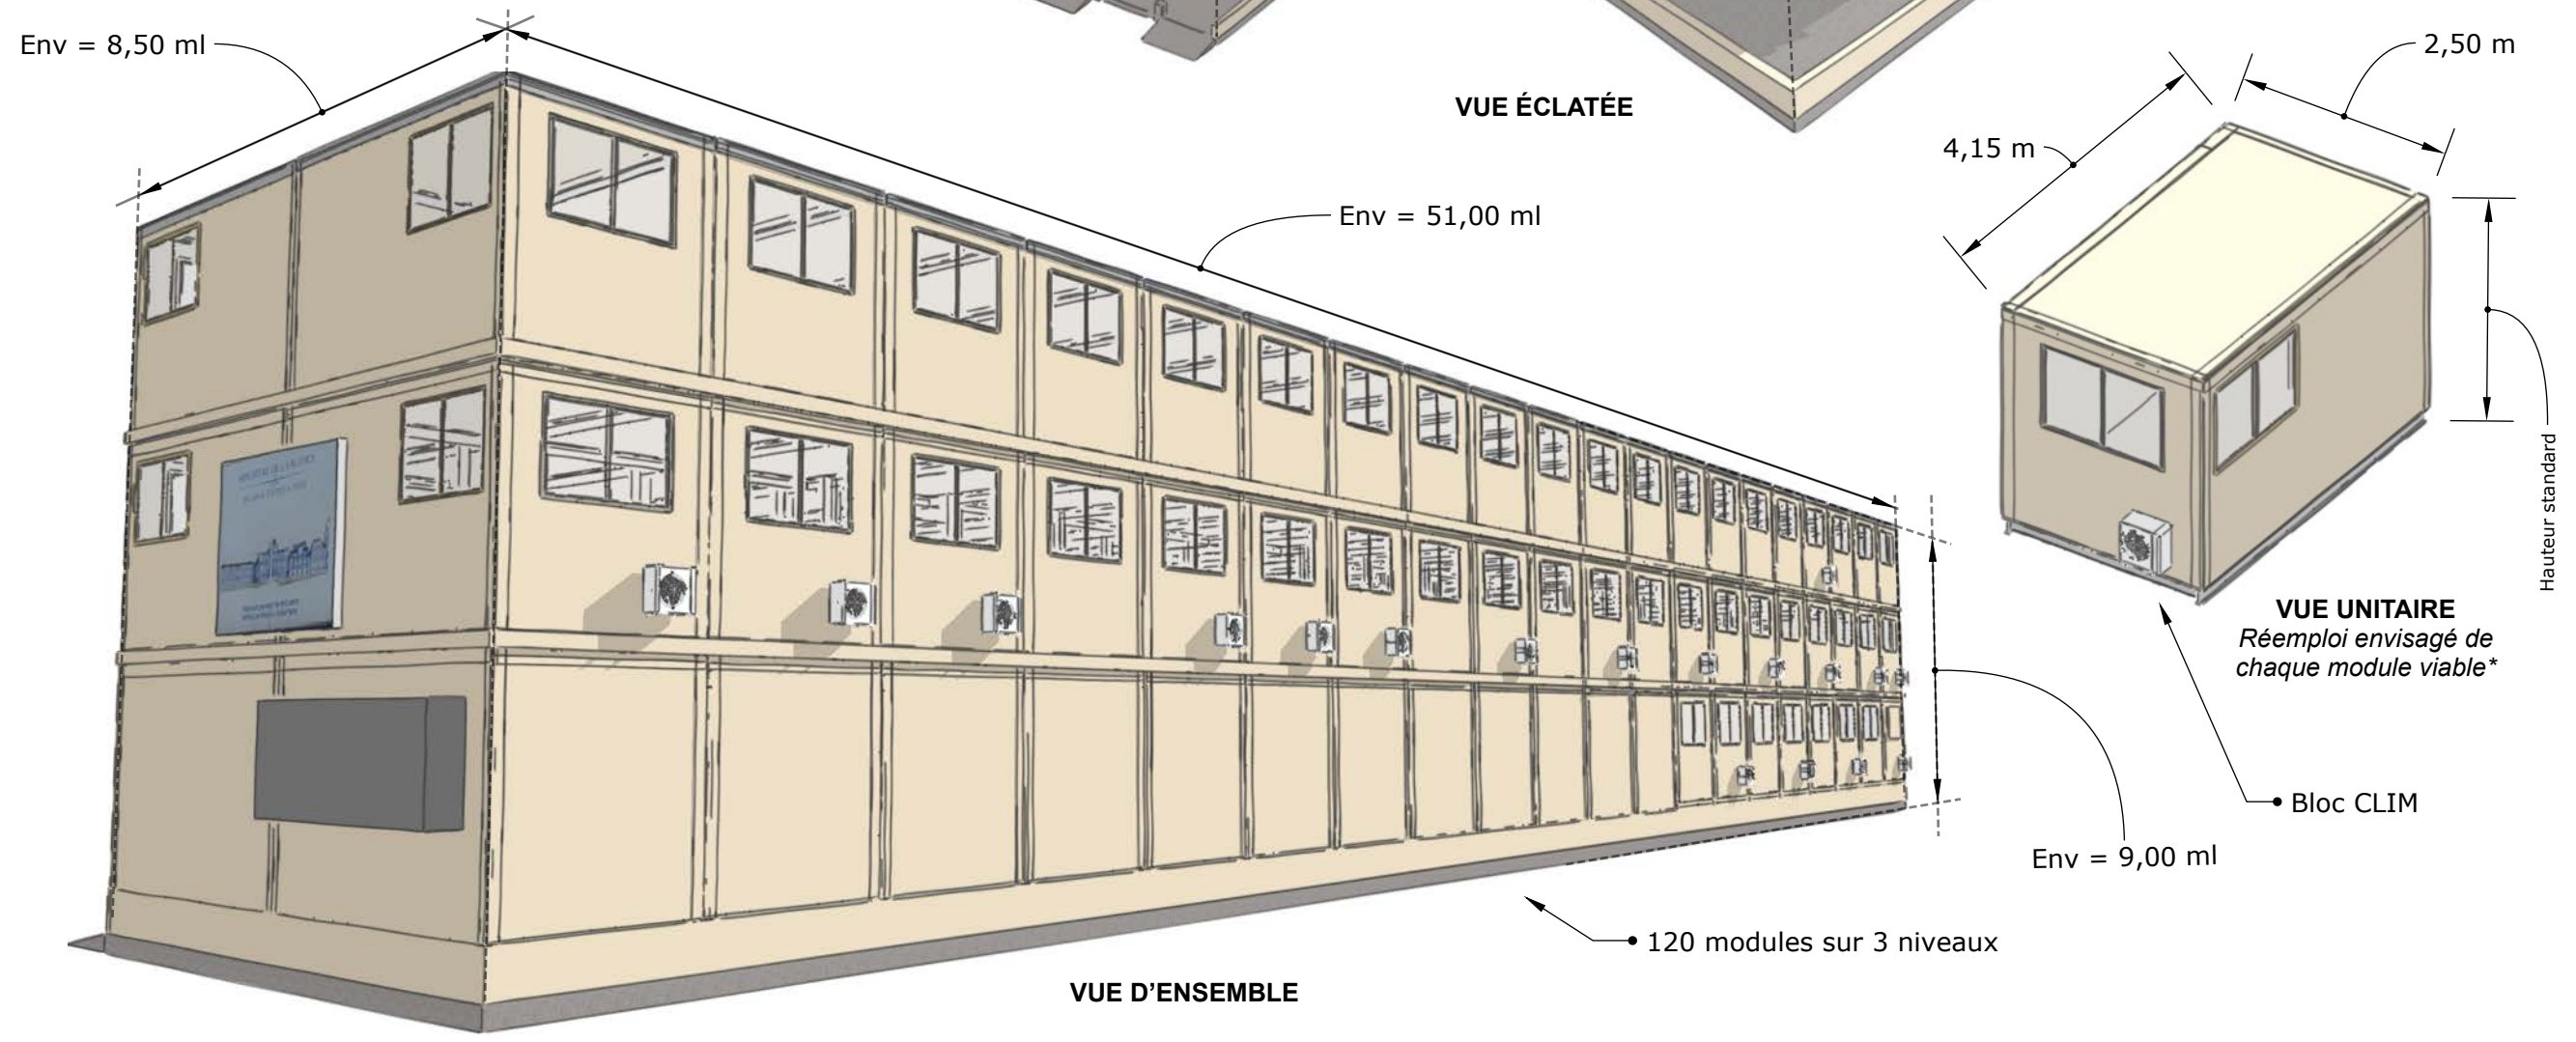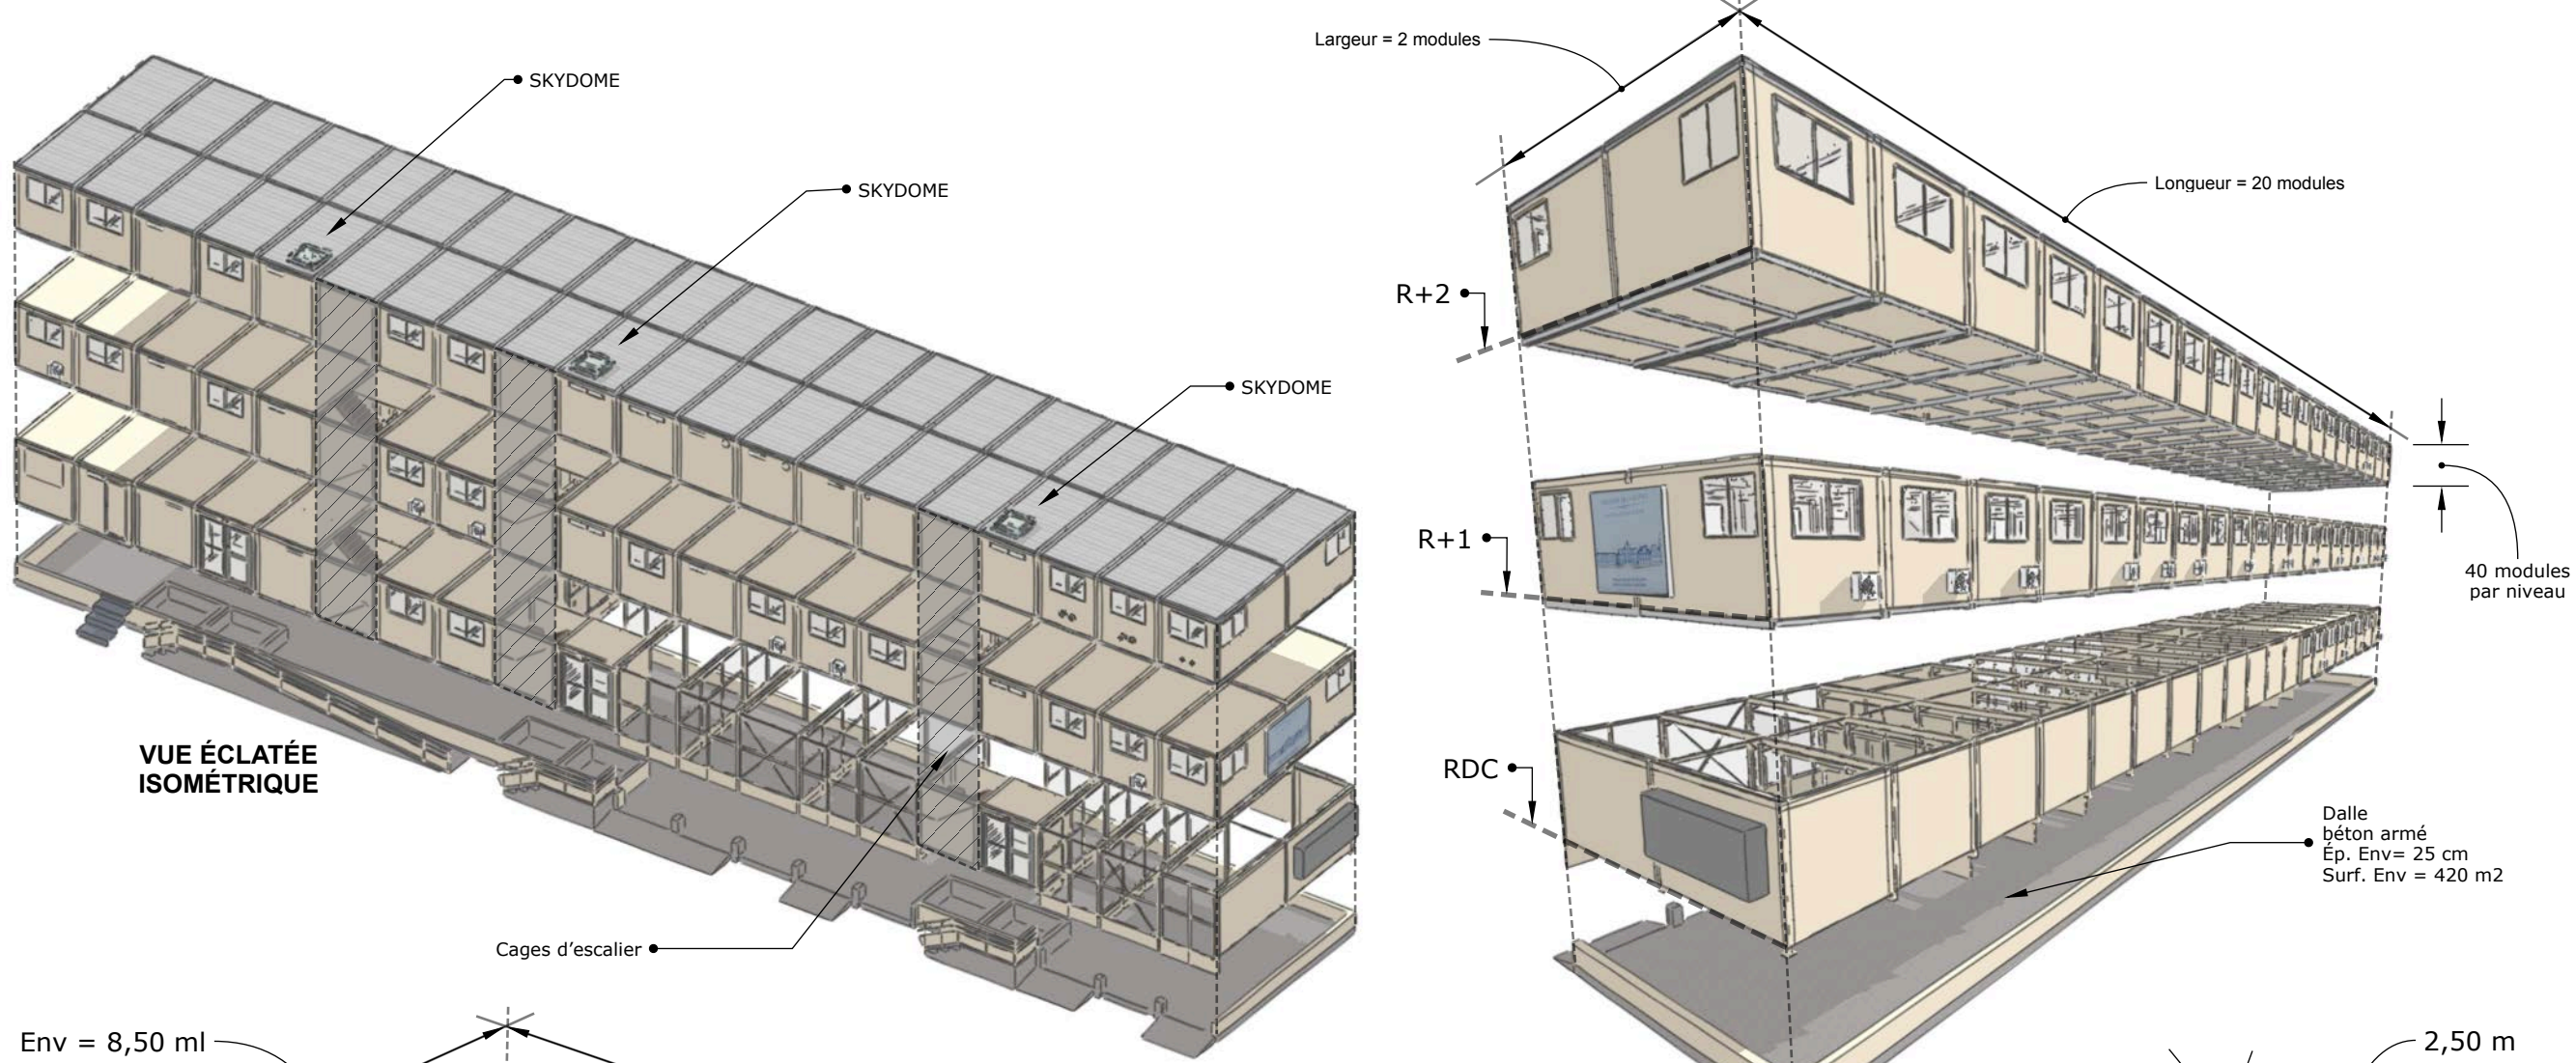

AS Evolution SARL
1 rue des Artisans
78 760 JOUARS-PONTCHARTRAIN
Tél. : 01 34 89 14 04
SARL au capital de 1 000 000 €
SIRET : 531 436 637
RCS Versailles – APE 7010Z

DÉMOLITION
ET CURAGE
DES BUNGALOWS DE
LA COUR DE LA
SAINTE CHAPELLE
PARIS (75)



Agence Publique pour
l'Immobilier de la Justice
Immeuble Okabé
67, avenue de Fontainebleau
94270 Le Kremlin Bicêtre
Standard : 01 88 28 88 00

DÉTAILS 3D
MODULAIRES

Indice	Date :
n°1	16/01/2023
n°2	25/05/2023
n°3	

Echelle : SANS - A3 PAYSAGE
Dossier : SAINTE CHAPELLE_23
Dessinateur : HCB_GLM
Page : 07 / 37

Ces plans sont des schémas de principe, non contractuels, ce ne sont pas des plans d'exécution. Principe méthodologique donné uniquement à titre indicatif et non prescriptif. En application du Code de la propriété intellectuelle et notamment de ses articles L.111-1, L.112-2, L.121-2 et L.122-3, ces plans restent la propriété de AS EVOLUTION. Leur utilisation ou leur reproduction sans autorisation sont illicites et peuvent donner lieu à des poursuites pénales.