


Emetteur du document :
RMNGP / DPI / STRA
 Grand palais - Cours la Reine, Porte D
 75008 PARIS
 Tel. :
 @ :

Lot / Corps d'état :
 Nature : **Plan de repérage du SS2, accès exposition Sully**
 Objet : **Implantation d'un comptoir d'exposition**

Date		Commentaires				Echelle	Format
07/03/2022						1/100	A3
Site	Intervenant/Lot	Phase	Type Doc.	N°Niveau	Zone	N° Plan	Indice
LOU			PLA	SS2	SUL	001	3

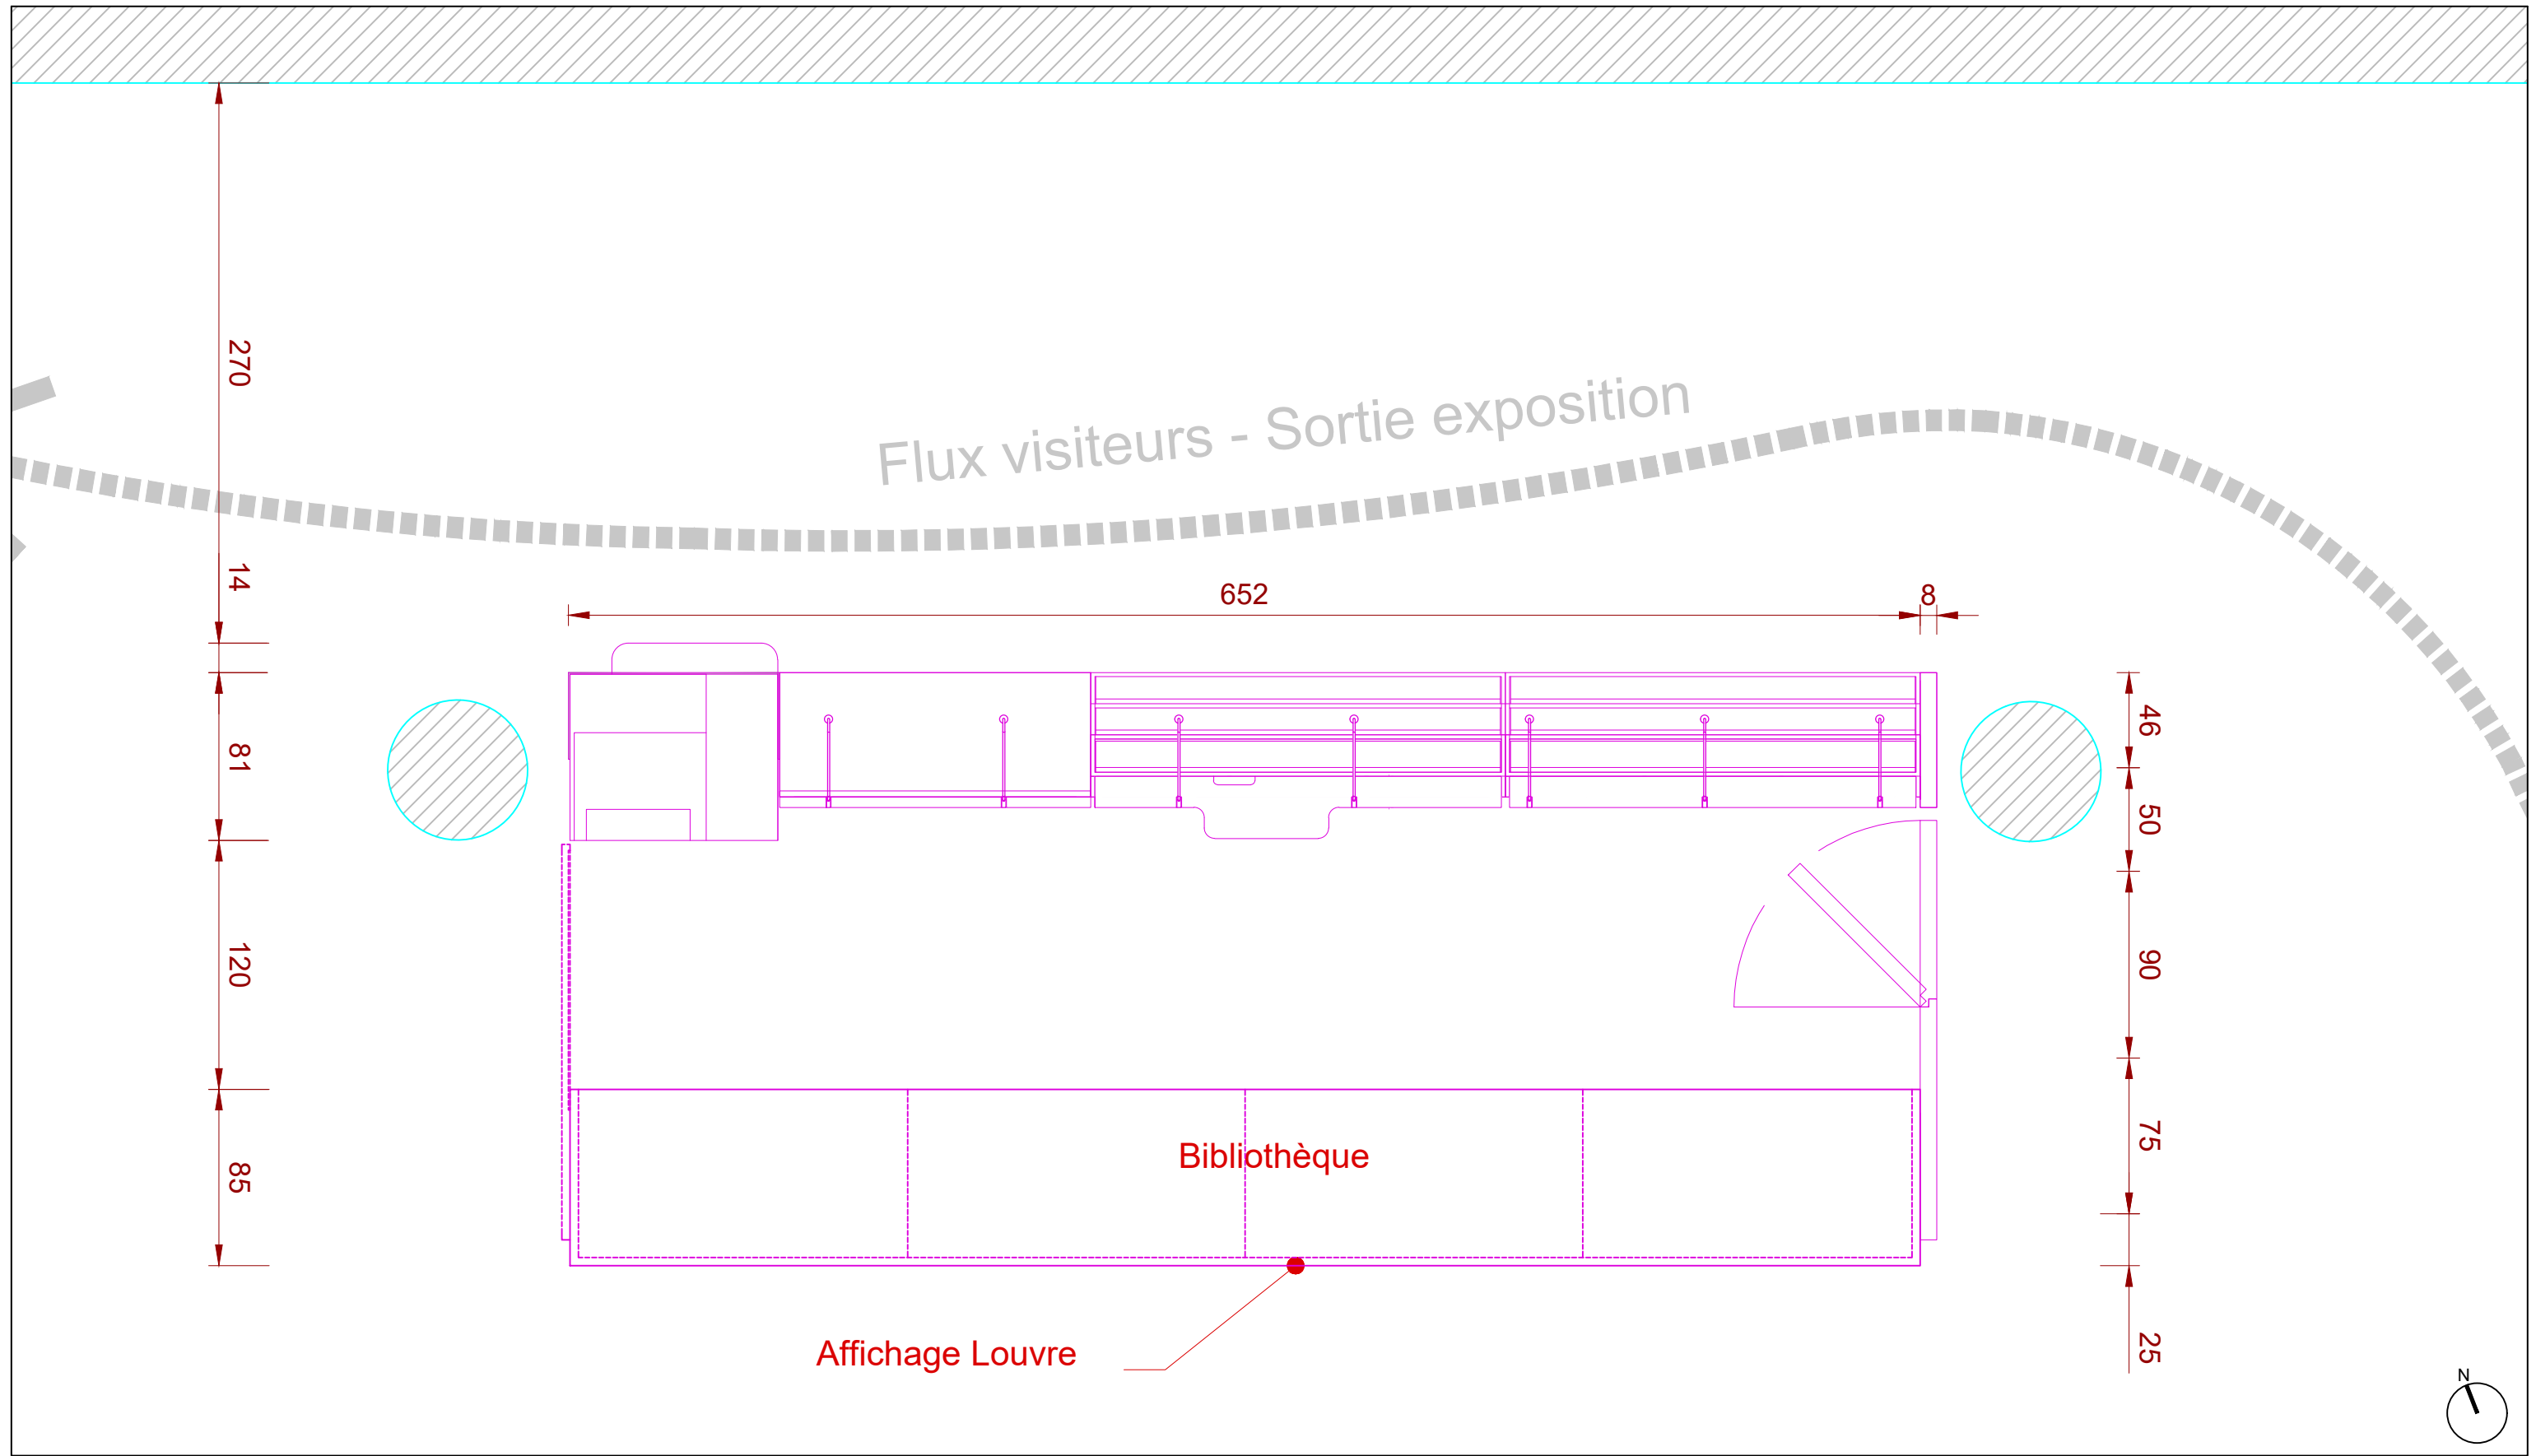

Emetteur du document :



RMNGP / DPI / STRA
 Grand palais - Cours la Reine, Porte D
 75008 PARIS
 Tel. :
 @ :



Lot / Corps d'état :

Nature : **Plan de du SS2, accès exposition Sully**

Objet : **Implantation d'un comptoir d'exposition : portillon battant**

Date		Commentaires				Echelle	Format
07/03/2022						1/30	A3
Site	Intervenant/Lot	Phase	Type Doc.	N°Niveau	Zone	N° Plan	Indice
LOU			PLA	SS2	SUL	002	1

Élévation Nord de l'ensemble du comptoir

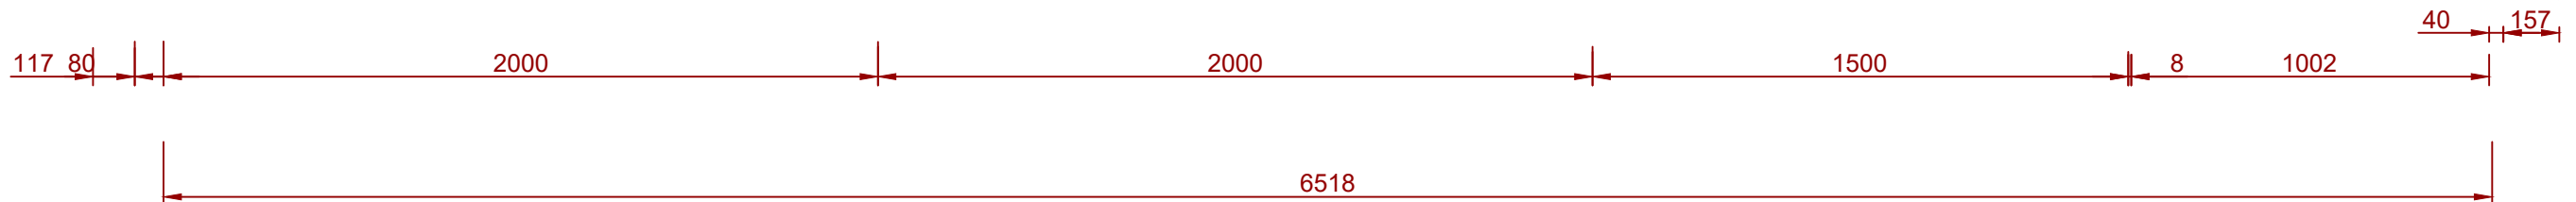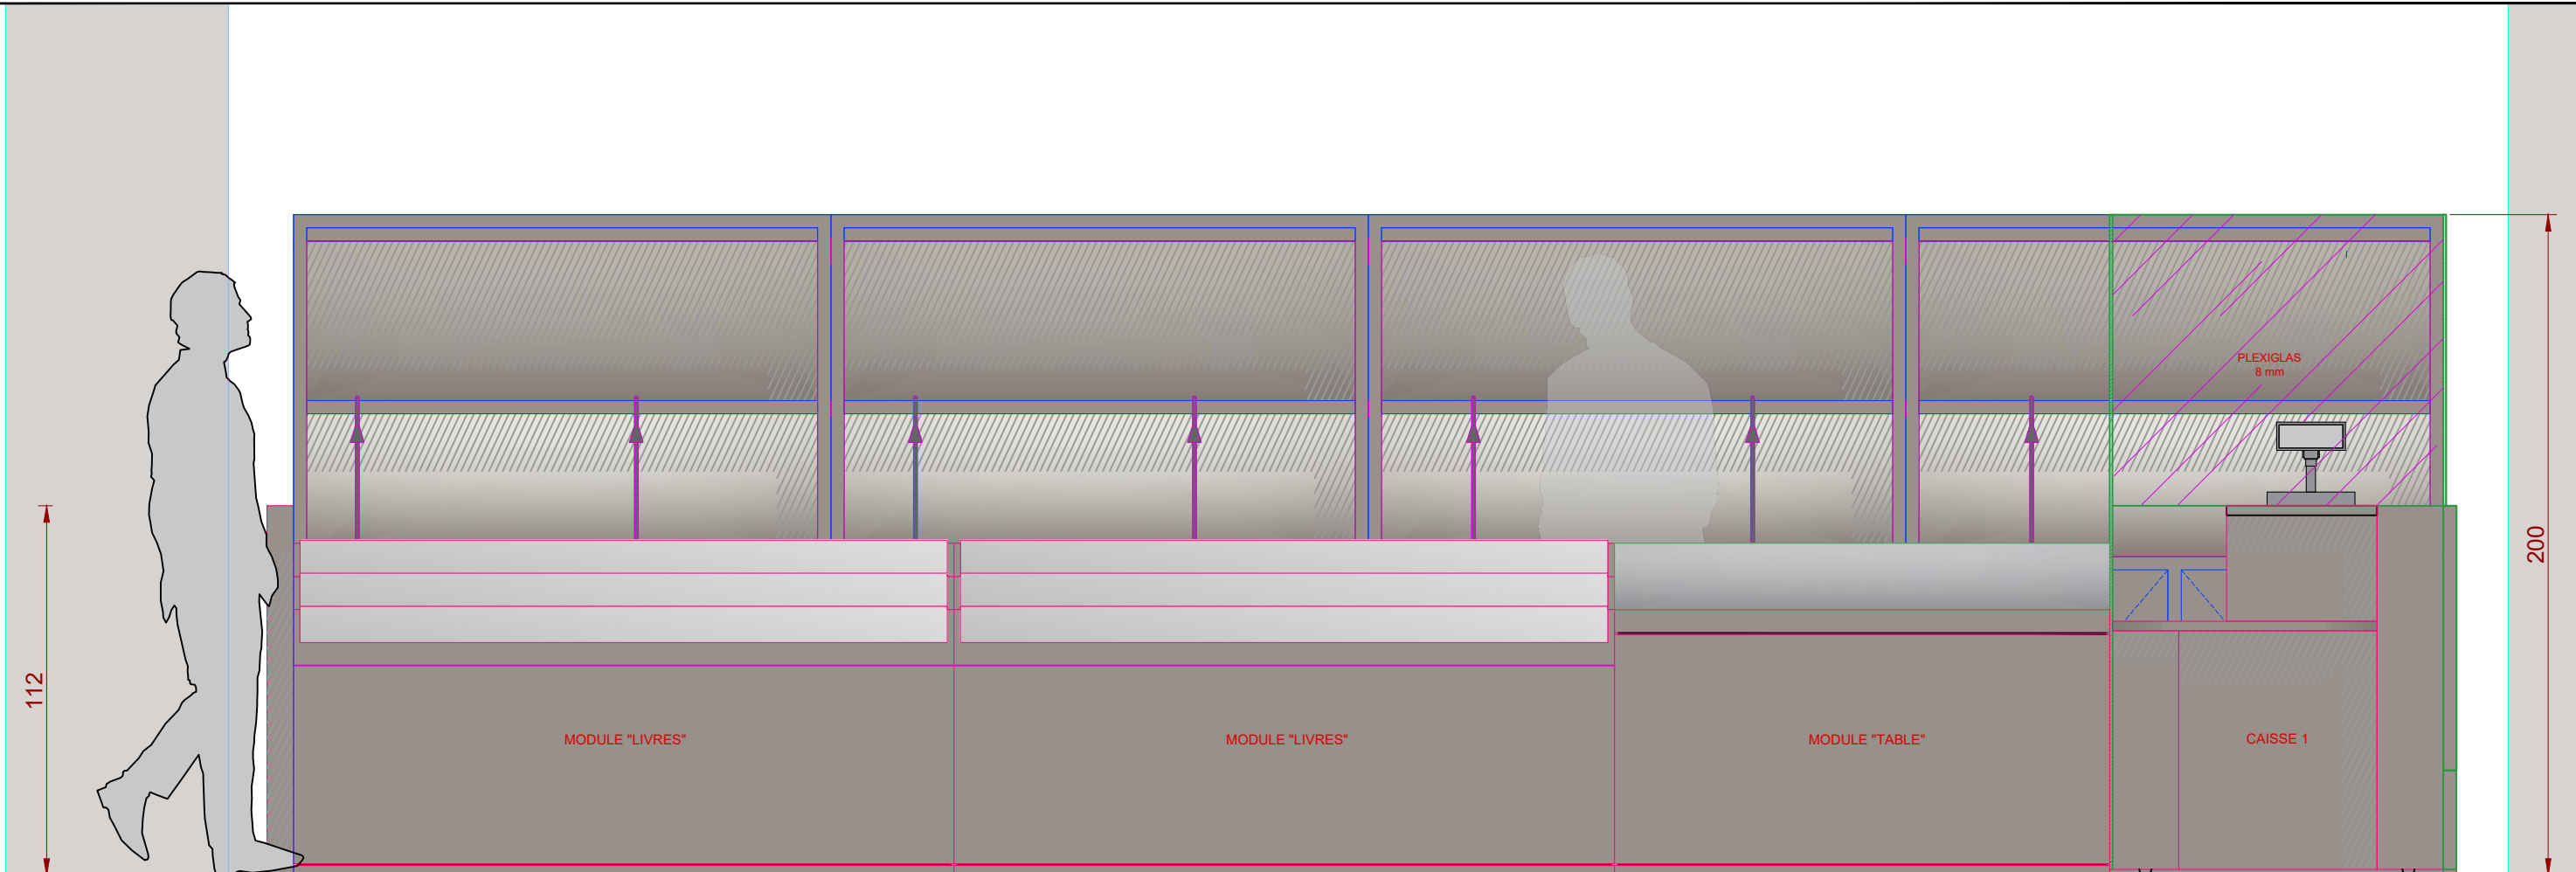


Emetteur du document :
RMNGP / DPI / STRA
 Grand palais - Cours la Reine, Porte D
 75008 PARIS
 Tel. :
 @ :


Lot / Corps d'état :
 Nature : **Élévation générale du comptoir**
 Objet : **Implantation d'un comptoir d'exposition**

Date		Commentaires				Echelle	Format
07/03/2022						1/20	A3
Site	Intervenant/Lot	Phase	Type Doc.	N°Niveau	Zone	N° Plan	Indice
LOU			FAC	SS2	SUL	003	1

Élévation Nord de la bibliothèque arrière




Coupe transversale sur la bibliothèque

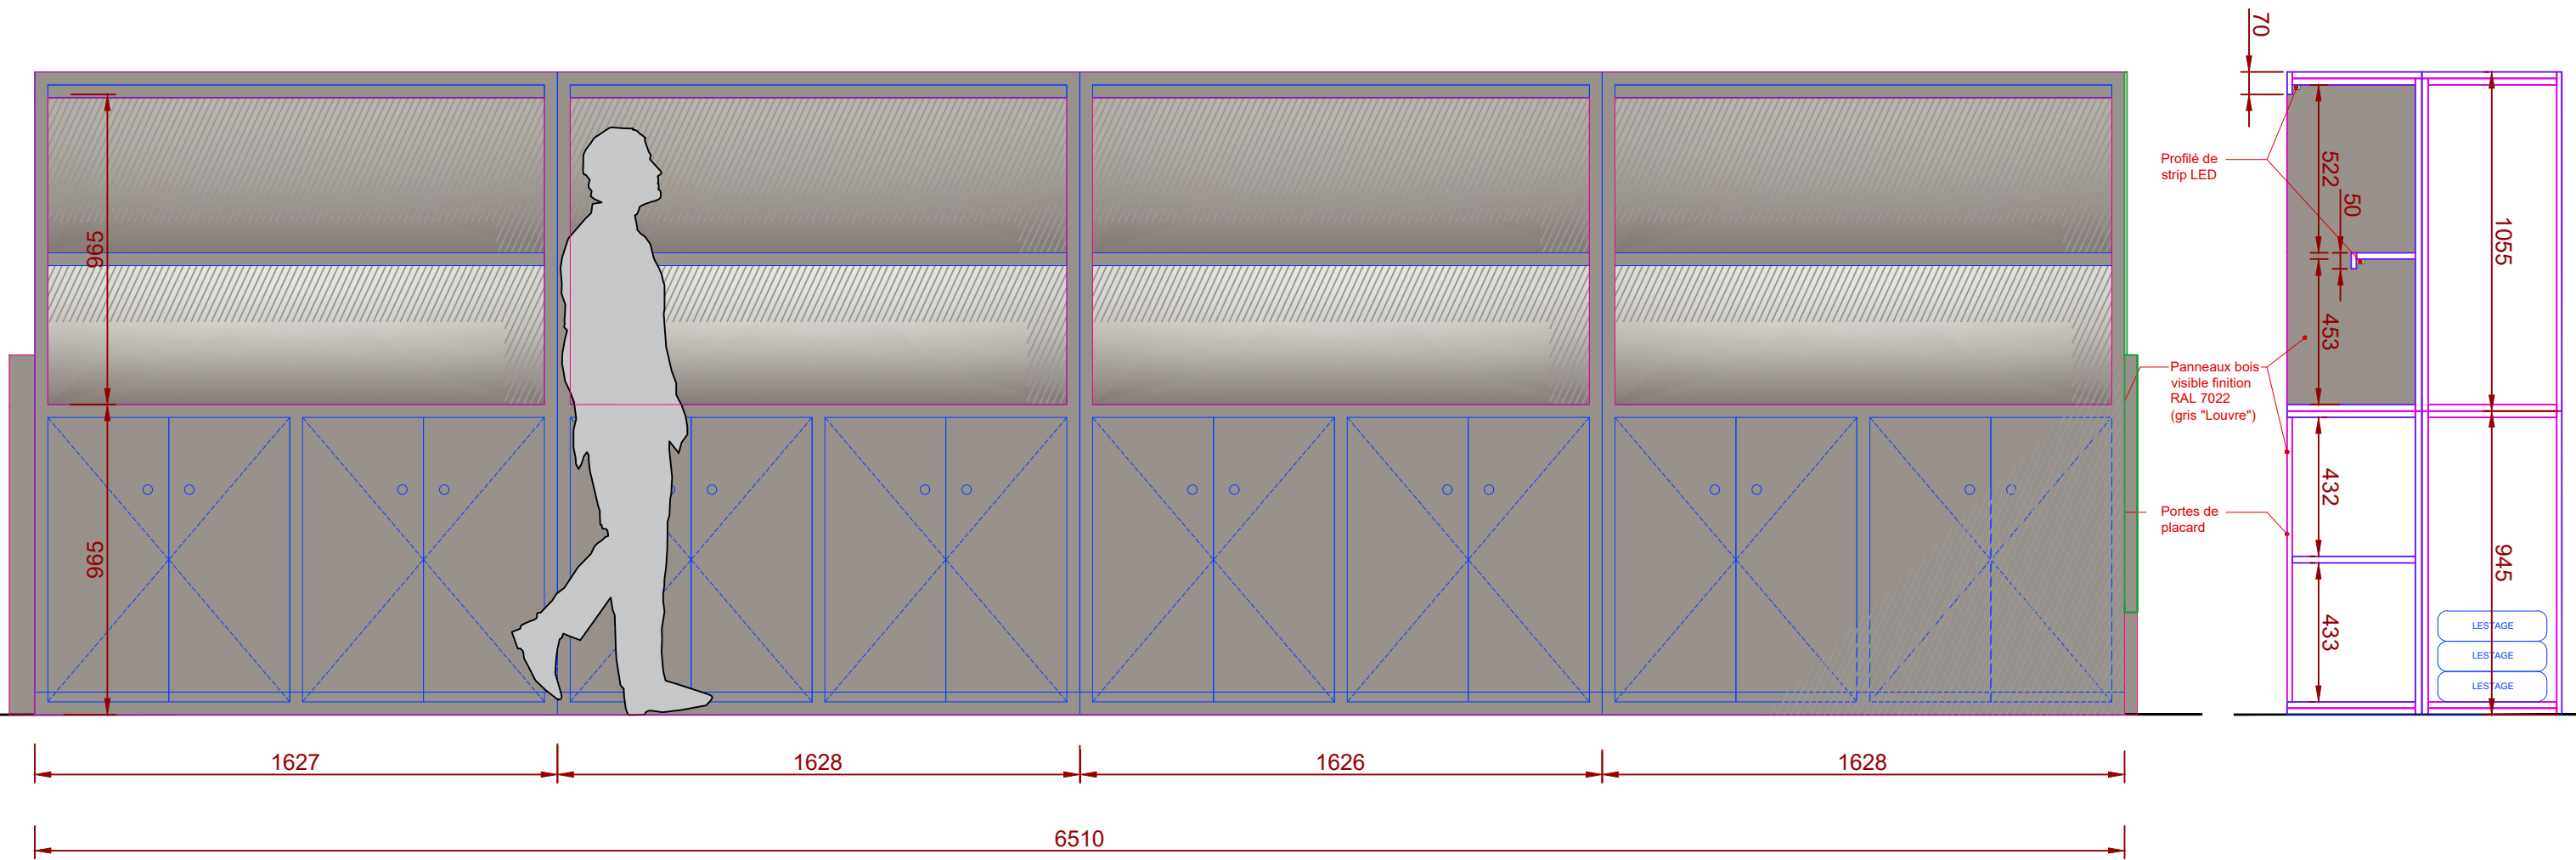

Emetteur du document :  RMNGP / DPI / STRA Grand palais - Cours la Reine, Porte D 75008 PARIS Tel. : @ :	Lot / Corps d'état :	Date : 07/03/2022					Echelle : 1/20	Format : A3
	Nature : Élévation Nord et coupe de la bibliothèque (meuble arrière)	Date : 07/03/2022					Echelle : 1/20	Format : A3
Objet : Implantation d'un comptoir d'exposition	Site : LOU	Intervenant/Lot :	Phase :	Type Doc. : FAC	N°Niveau : SS2	Zone : SUL	N° Plan : 004 Indice : 1	

Élévation Ouest de l'ensemble du comptoir

Élévation Est de l'ensemble du comptoir

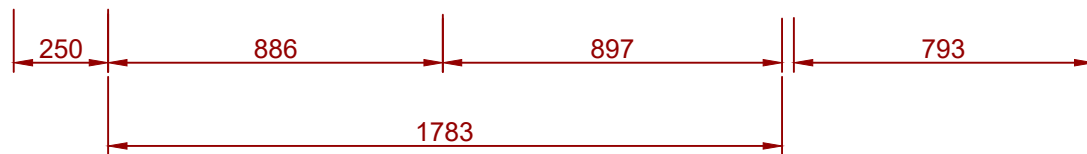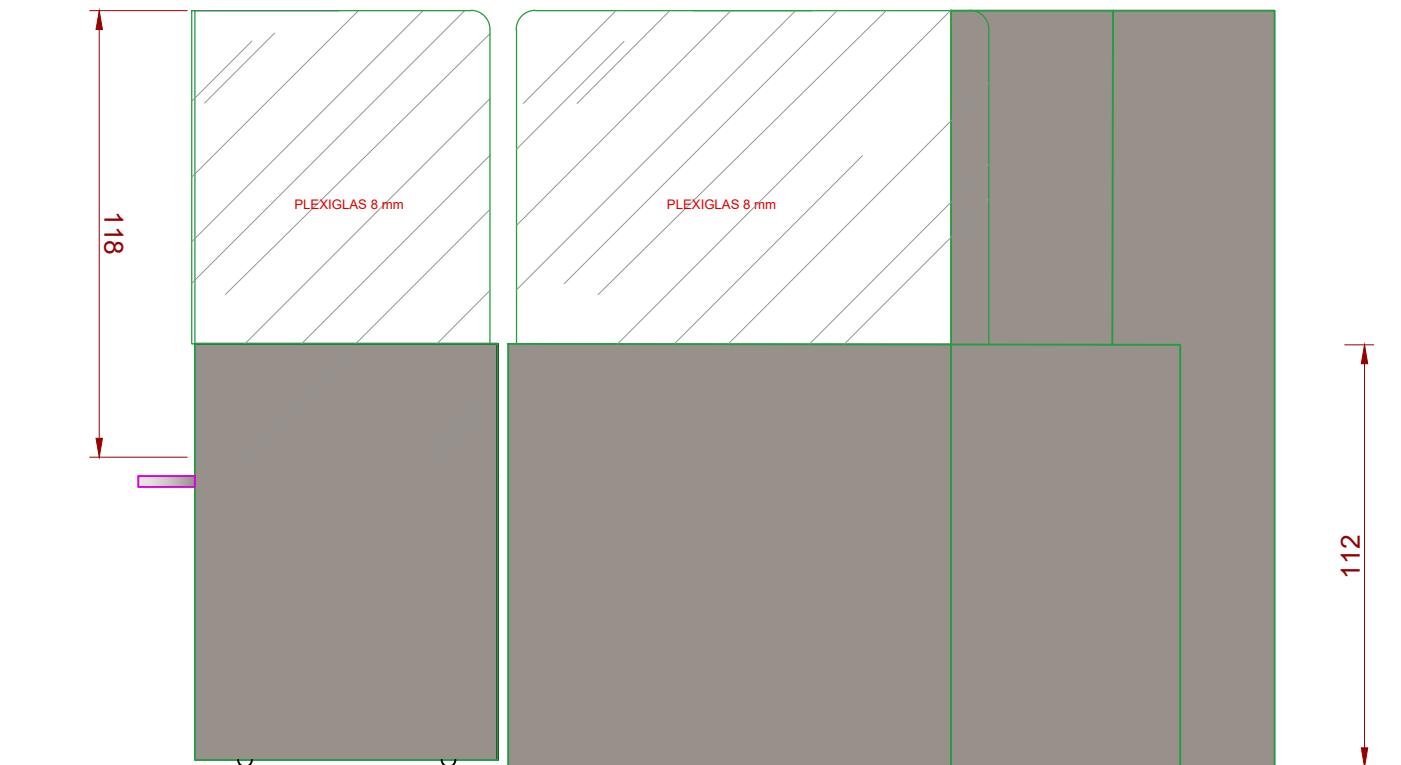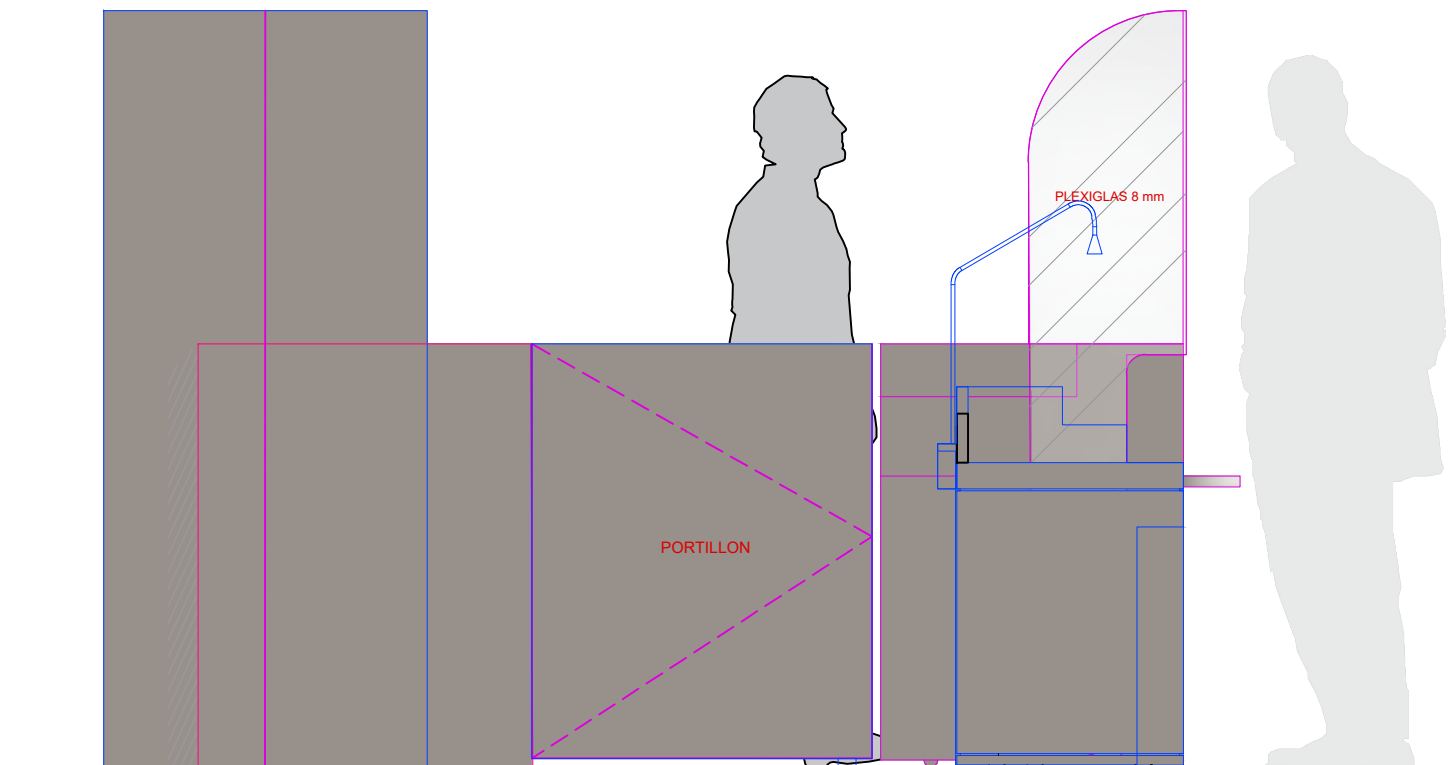


Emetteur du document :

RMNGP / DPI / STRA
 Grand palais - Cours la Reine, Porte D
 75008 PARIS
 Tel. :
 @ :

Lot / Corps d'état :
 Nature : **Élévation Ouest et Est de la bibliothèque (meuble arrière)**
 Objet : **Implantation d'un comptoir d'exposition**

Date		Commentaires				Echelle	Format
07/03/2022						1/20	A3
Site	Intervenant/Lot	Phase	Type Doc.	N°Niveau	Zone	N° Plan	Indice
LOU			FAC	SS2	SUL	005	0

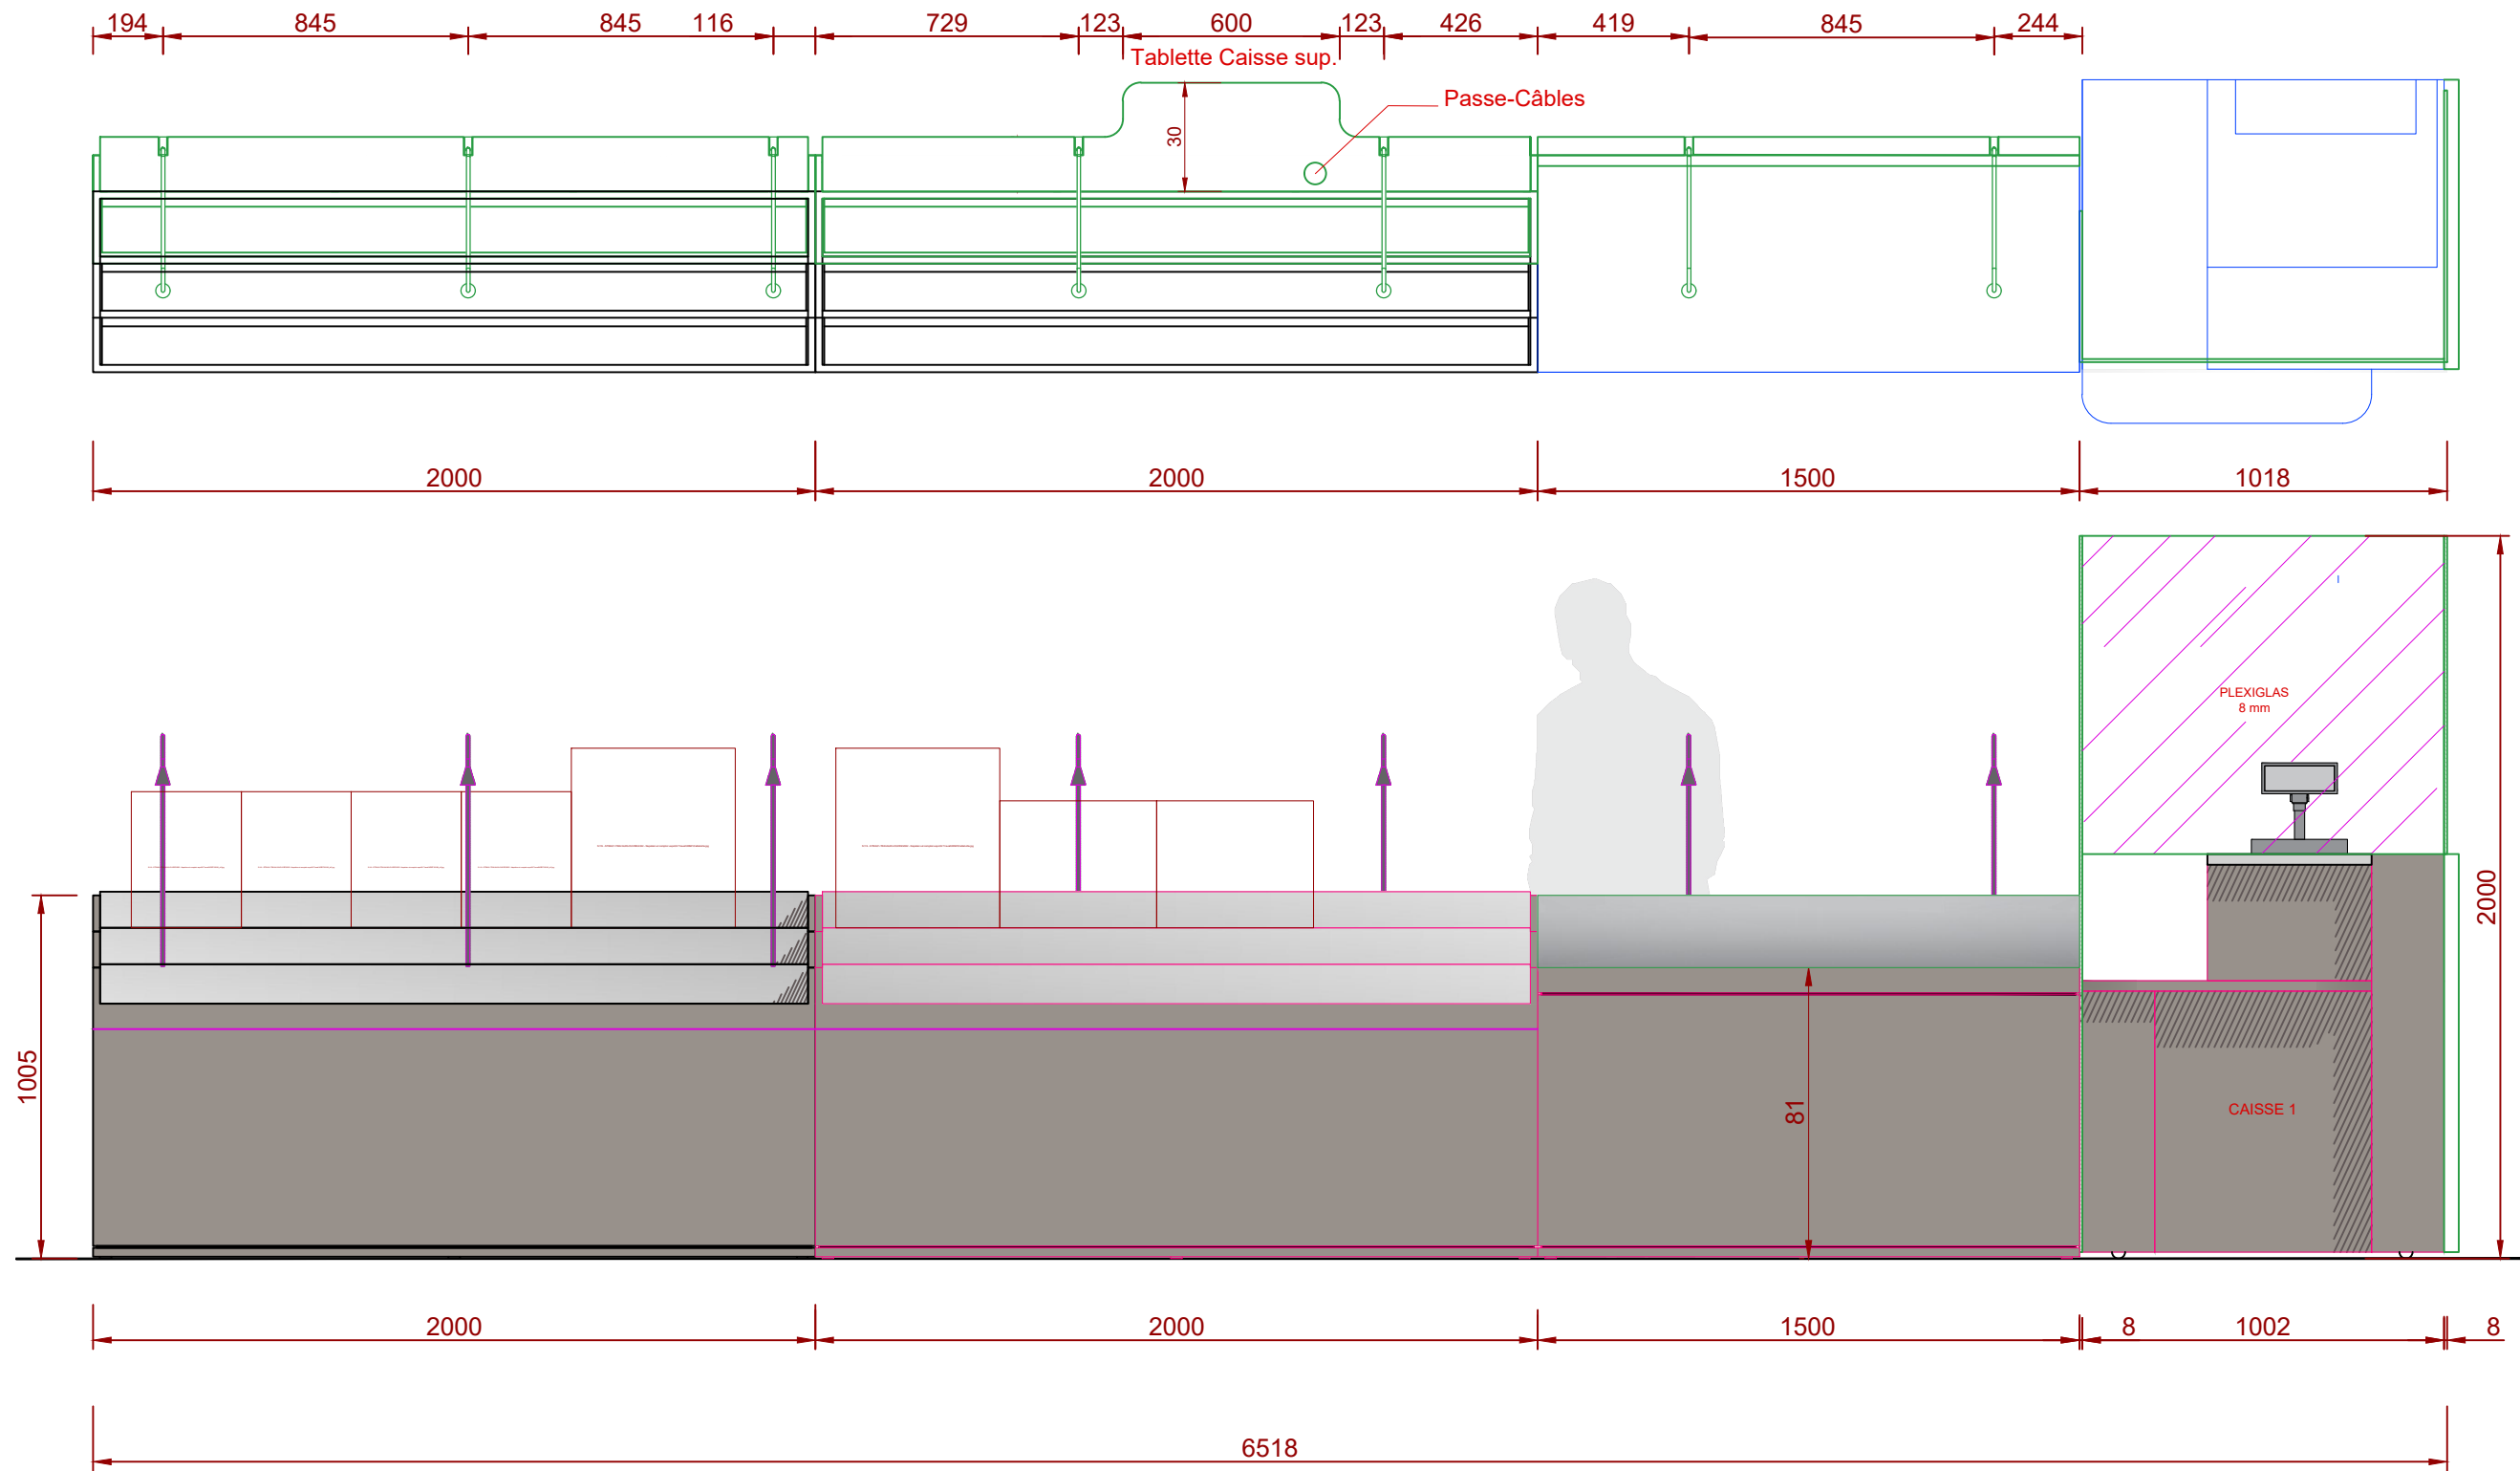


Emetteur du document :
RMNGP / DPI / STRA
 Grand palais - Cours la Reine, Porte D
 75008 PARIS
 Tel. :
 @ :


Lot / Corps d'état :
 Nature : **Élévation, plan du comptoir et coupe sur module "livres"**
 Objet : **Implantation d'un comptoir d'exposition**


Date		Commentaires				Echelle	Format
07/03/2022						1/20	A3
Site	Intervenant/Lot	Phase	Type Doc.	N°Niveau	Zone	N° Plan	Indice
LOU			FAC	SS2	SUL	006	0



ELEVATION COMPTOIR COTE VENDEUR

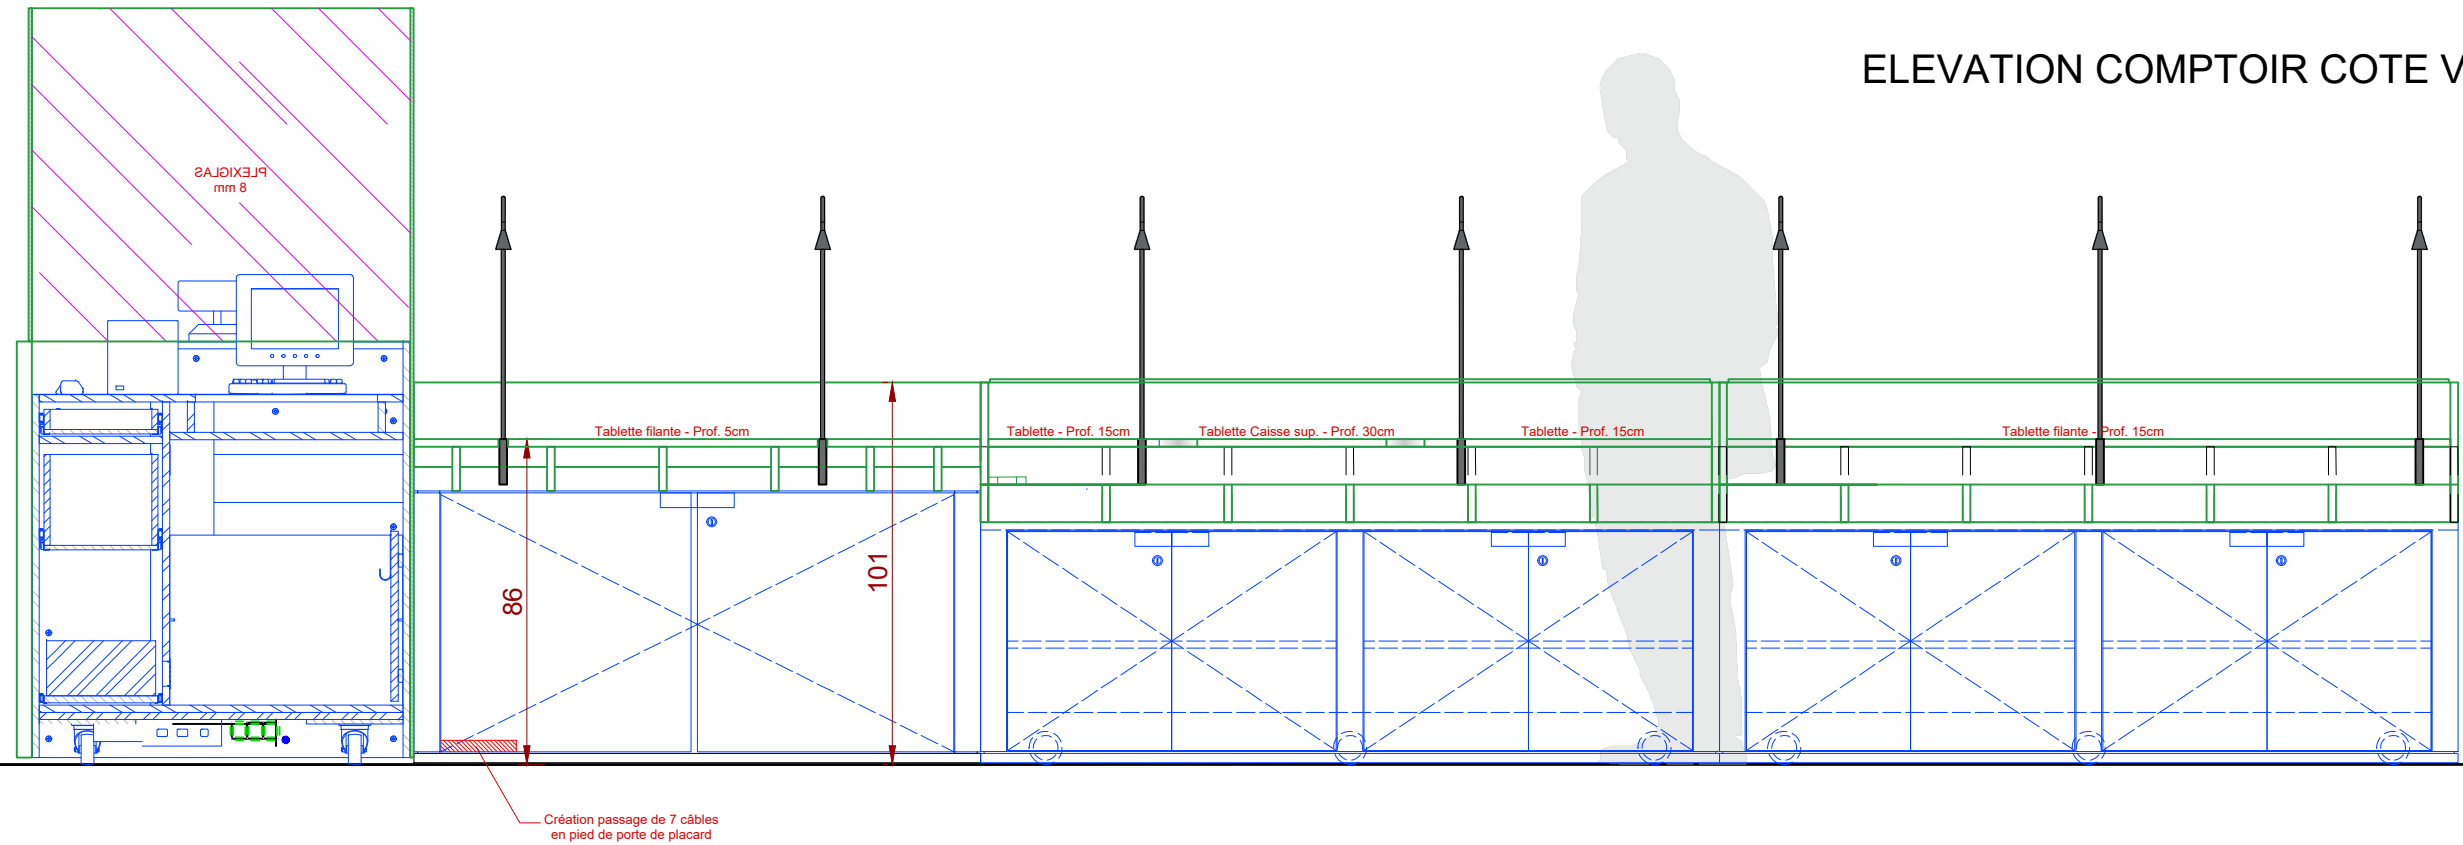

PRINCIPE DE CABLAGE ELEC/INFO DU COMPTOIR

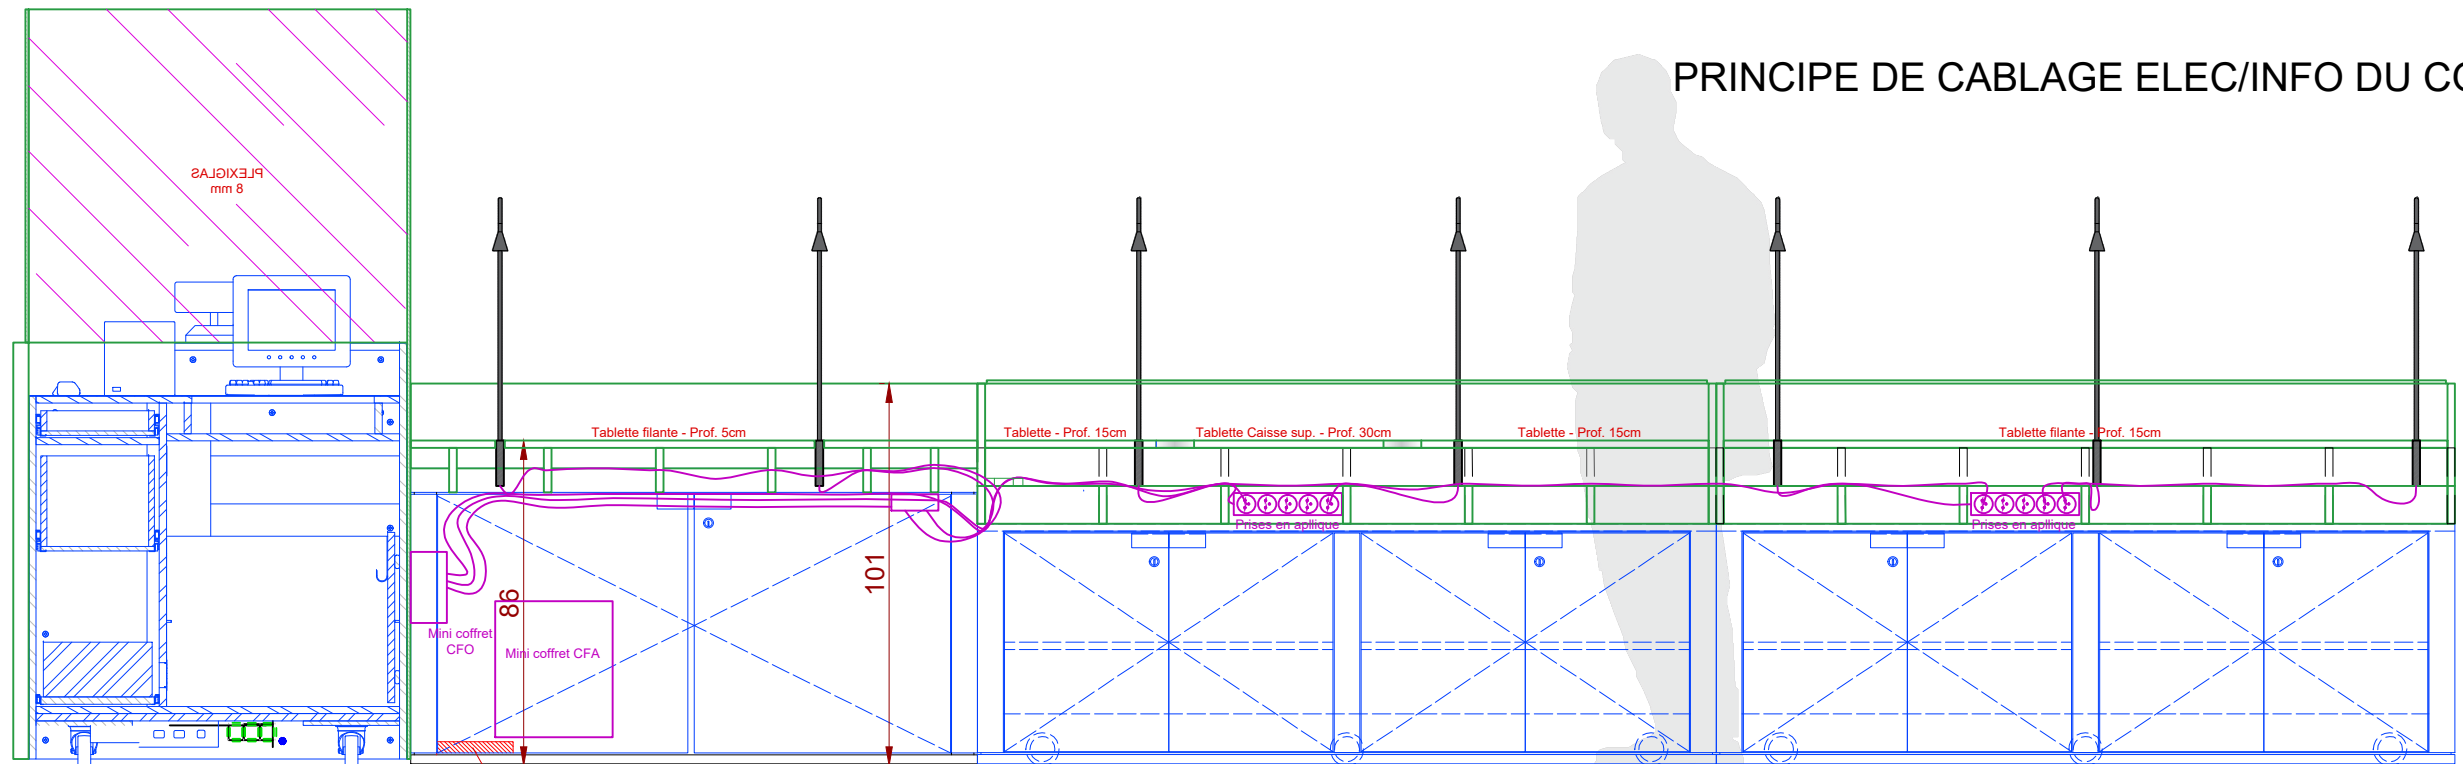

Emetteur du document :  RMNGP / DPI / STRA Grand palais - Cours la Reine, Porte D 75008 PARIS Tel. : 01 44 13 35 40 @ : v.bousquet@rmngp.fr	Lot / Corps d'état :	Date : 07/03/2022					Echelle : 1/20	Format : A3	
	Nature :	Élévation Sud du comptoir							
	Objet :	Implantation d'un comptoir d'exposition							
		Site : LOU	Intervenant/Lot :	Phase :	Type Doc. : FAC	N°Niveau : SS2	Zone : SUL	N° Plan : 007	Indice : 0

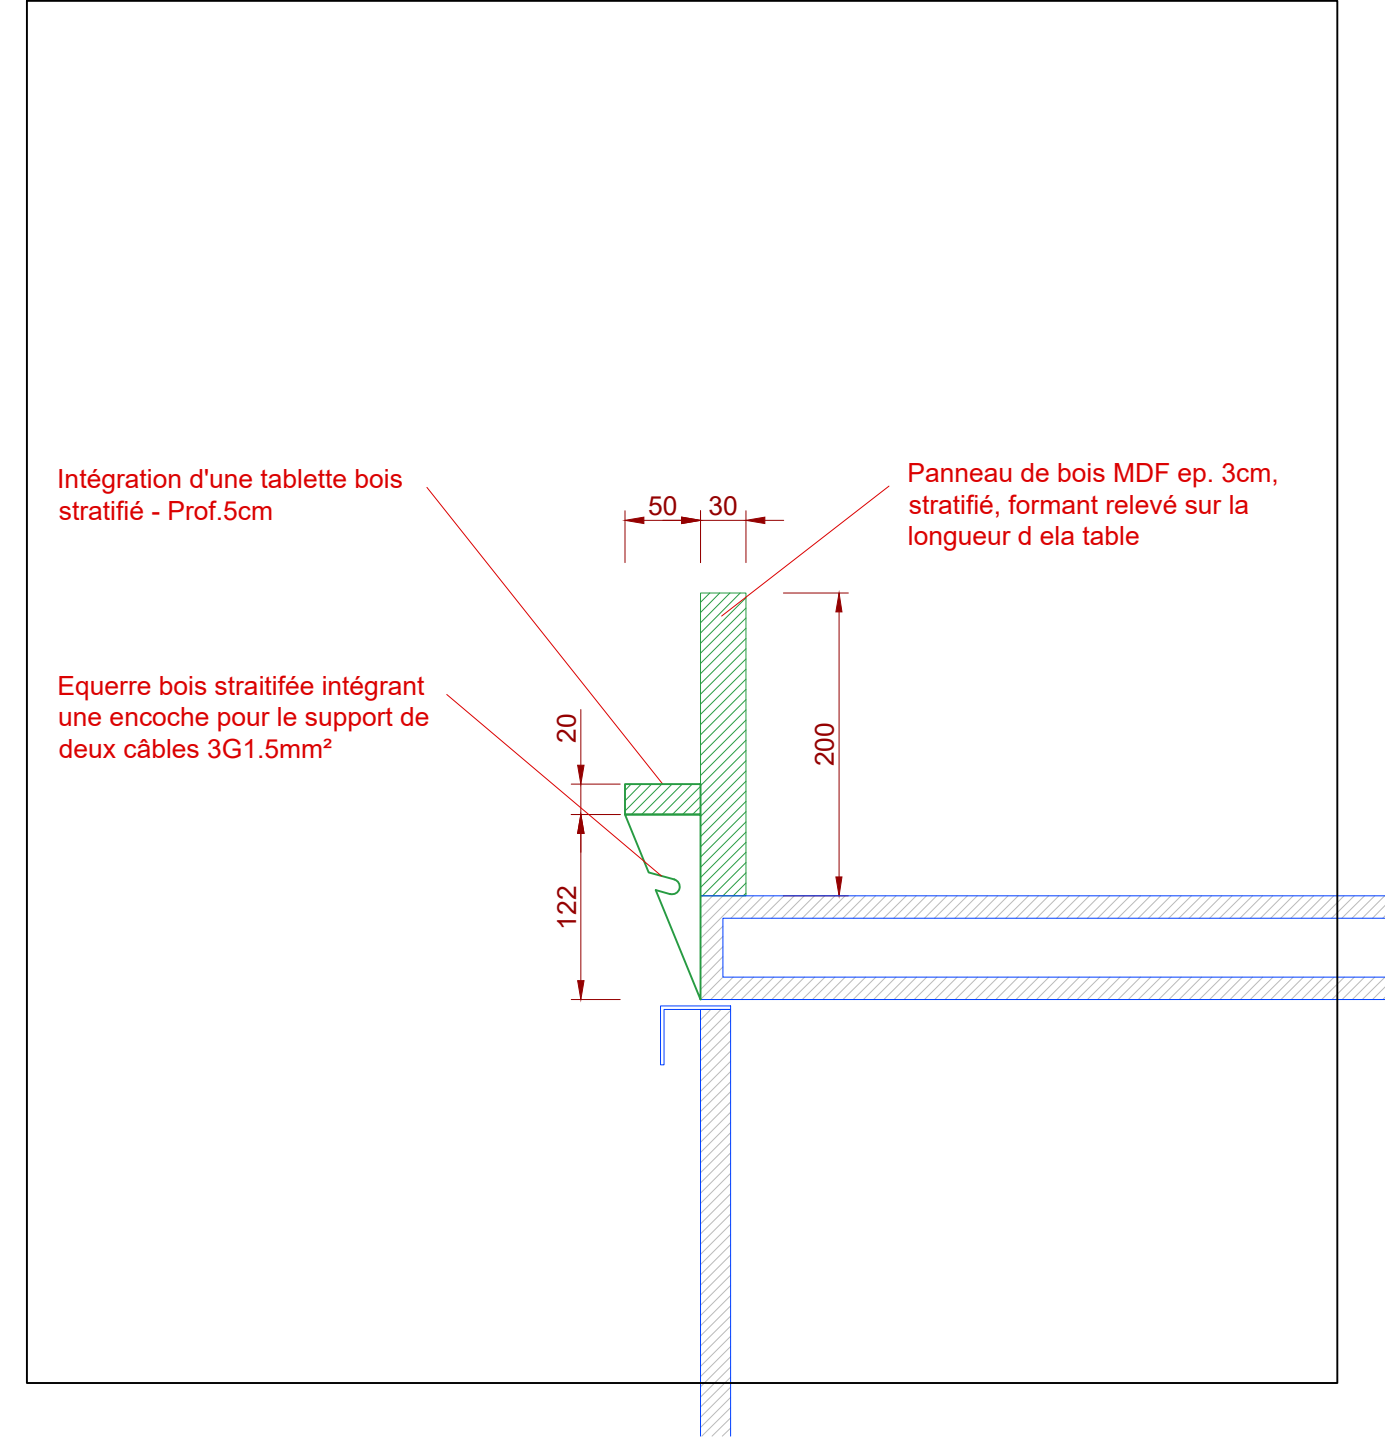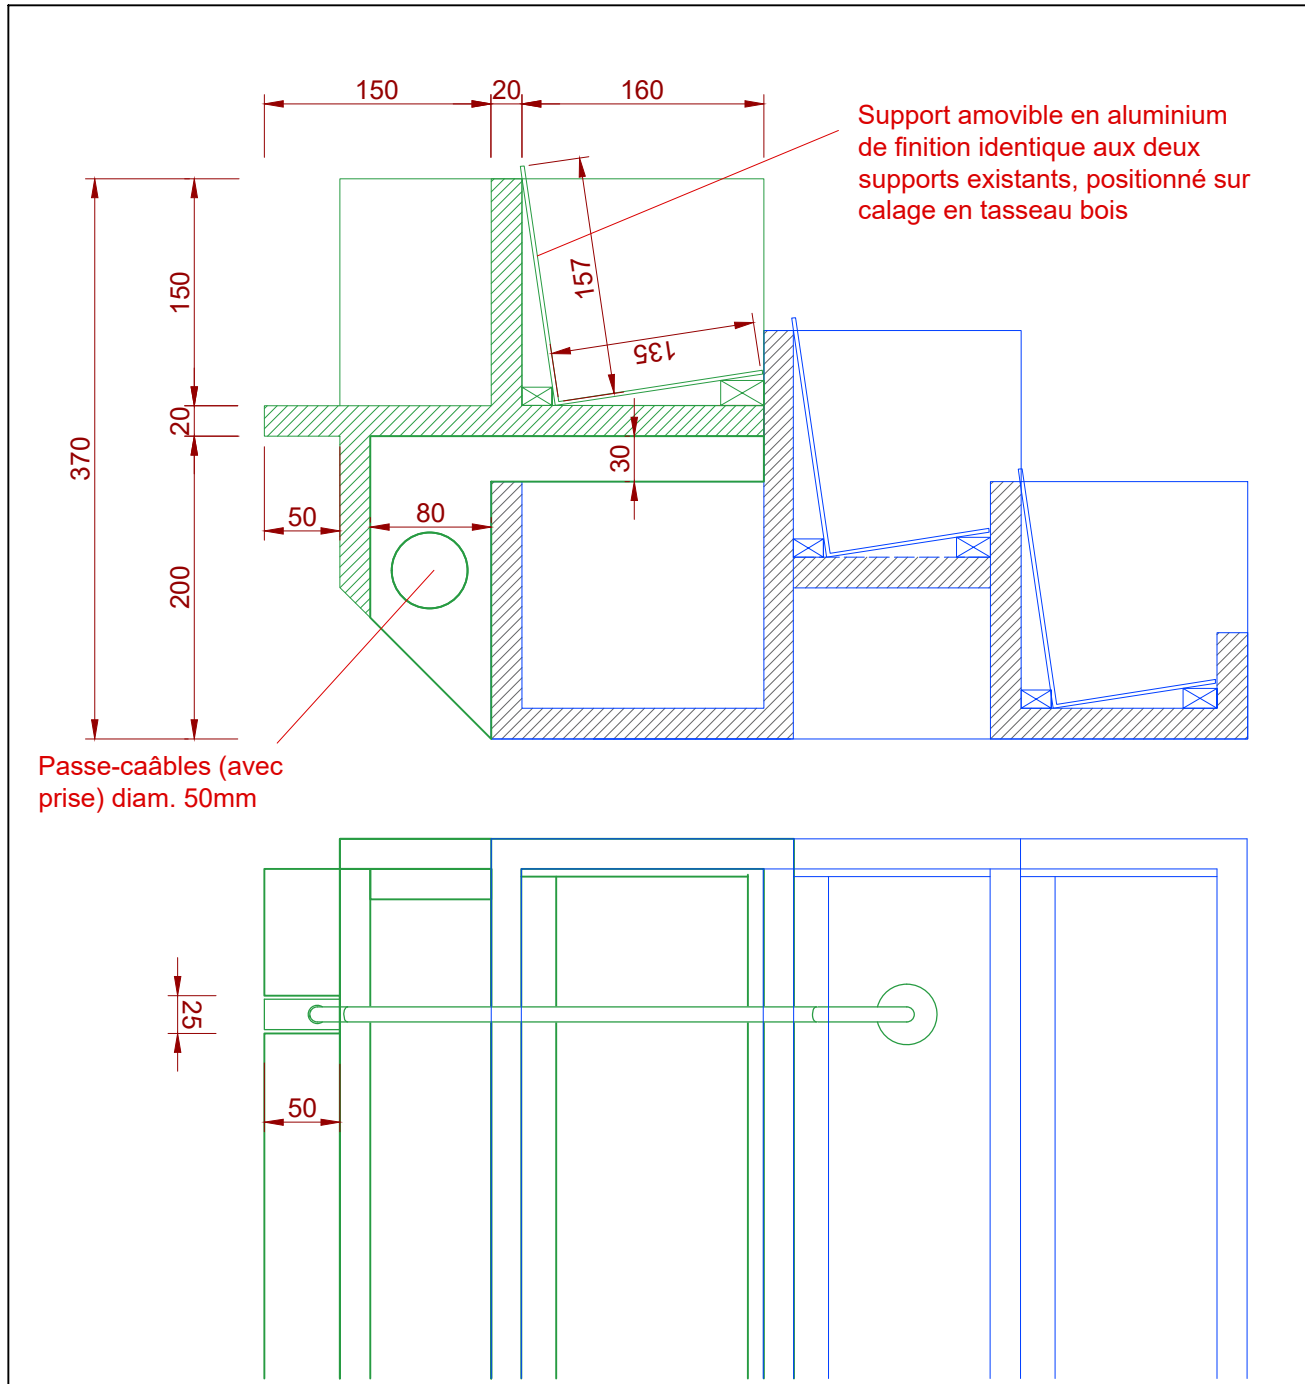

Emetteur du document :



RMNGP / DPI / STRA
 Grand palais - Cours la Reine, Porte D
 75008 PARIS
 Tel. : 01 44 13 35 40
 @ : v.bousquet@rmngp.fr

Lot / Corps d'état :

Nature : **Détails sur les modules "Table" et "Livre" - Projet**

Objet : **Implantation d'un comptoir d'exposition**

Date		Commentaires				Echelle	Format
07/03/2022						1/10	A3
Site	Intervenant/Lot	Phase	Type Doc.	N°Niveau	Zone	N° Plan	Indice
LOU			FAC	SS2	SUL	009	0